

Betroffene Kunden  
Rosenstrasse 6, 8, 9, 9a, 10, 10a, 11  
in Gerlafingen

Subingen, 27. März 2024



## Stromunterbruch vom Donnerstag, 11. April 2024

Sehr geehrte Kundin, sehr geehrter Kunde  
Im Auftrag der Einwohnergemeinde Gerlafingen, informieren wir sie über die folgenden Arbeiten.

Im Zusammenhang mit notwendigen Instandhaltungsarbeiten an der Transformatorstation "Rosenstrasse" in Gerlafingen kommt es zu einem Unterbruch der Stromlieferung.

Die Stromzufuhr muss aus diesem Grund wie folgt unterbrochen werden:

### **Donnerstag, 11. April von 09.00 bis 11.00 Uhr**

Die Arbeiten werden durch die Firma BKW Energie AG durchgeführt.

Wir bitten Sie, im Interesse Ihrer elektrischen Anlagen folgende vorbeugenden Massnahmen vorzunehmen:

- **Trennen Sie Ihre Geräte für Kommunikation und Unterhaltungstechnik vom Stromnetz (kein Standby-Betrieb)**
- **Sichern Sie die Daten auf Ihren EDV Anlagen und trennen Sie diese vom Stromnetz (kein Standby-Betrieb)**
- **Öffnen Sie Ihre Kühl- und Gefriergeräte nicht**
- **Für Alarmanlagen, Automatische Torantriebe, Pumpen usw. berücksichtigen Sie bitte die Angaben des Herstellers**

Wir danken Ihnen für Ihr Verständnis.


Bei Fragen stehen wir Ihnen gerne zur Verfügung.

Mit freundlichen Grüssen  
Gobet ETB AG

A handwritten signature in blue ink, appearing to read 'Flamur Makolli'.

Flamur Makolli

Stromunterbruch vom 11.04.2024, 09:00 - 11:00  
Betroffene Kunden (X)

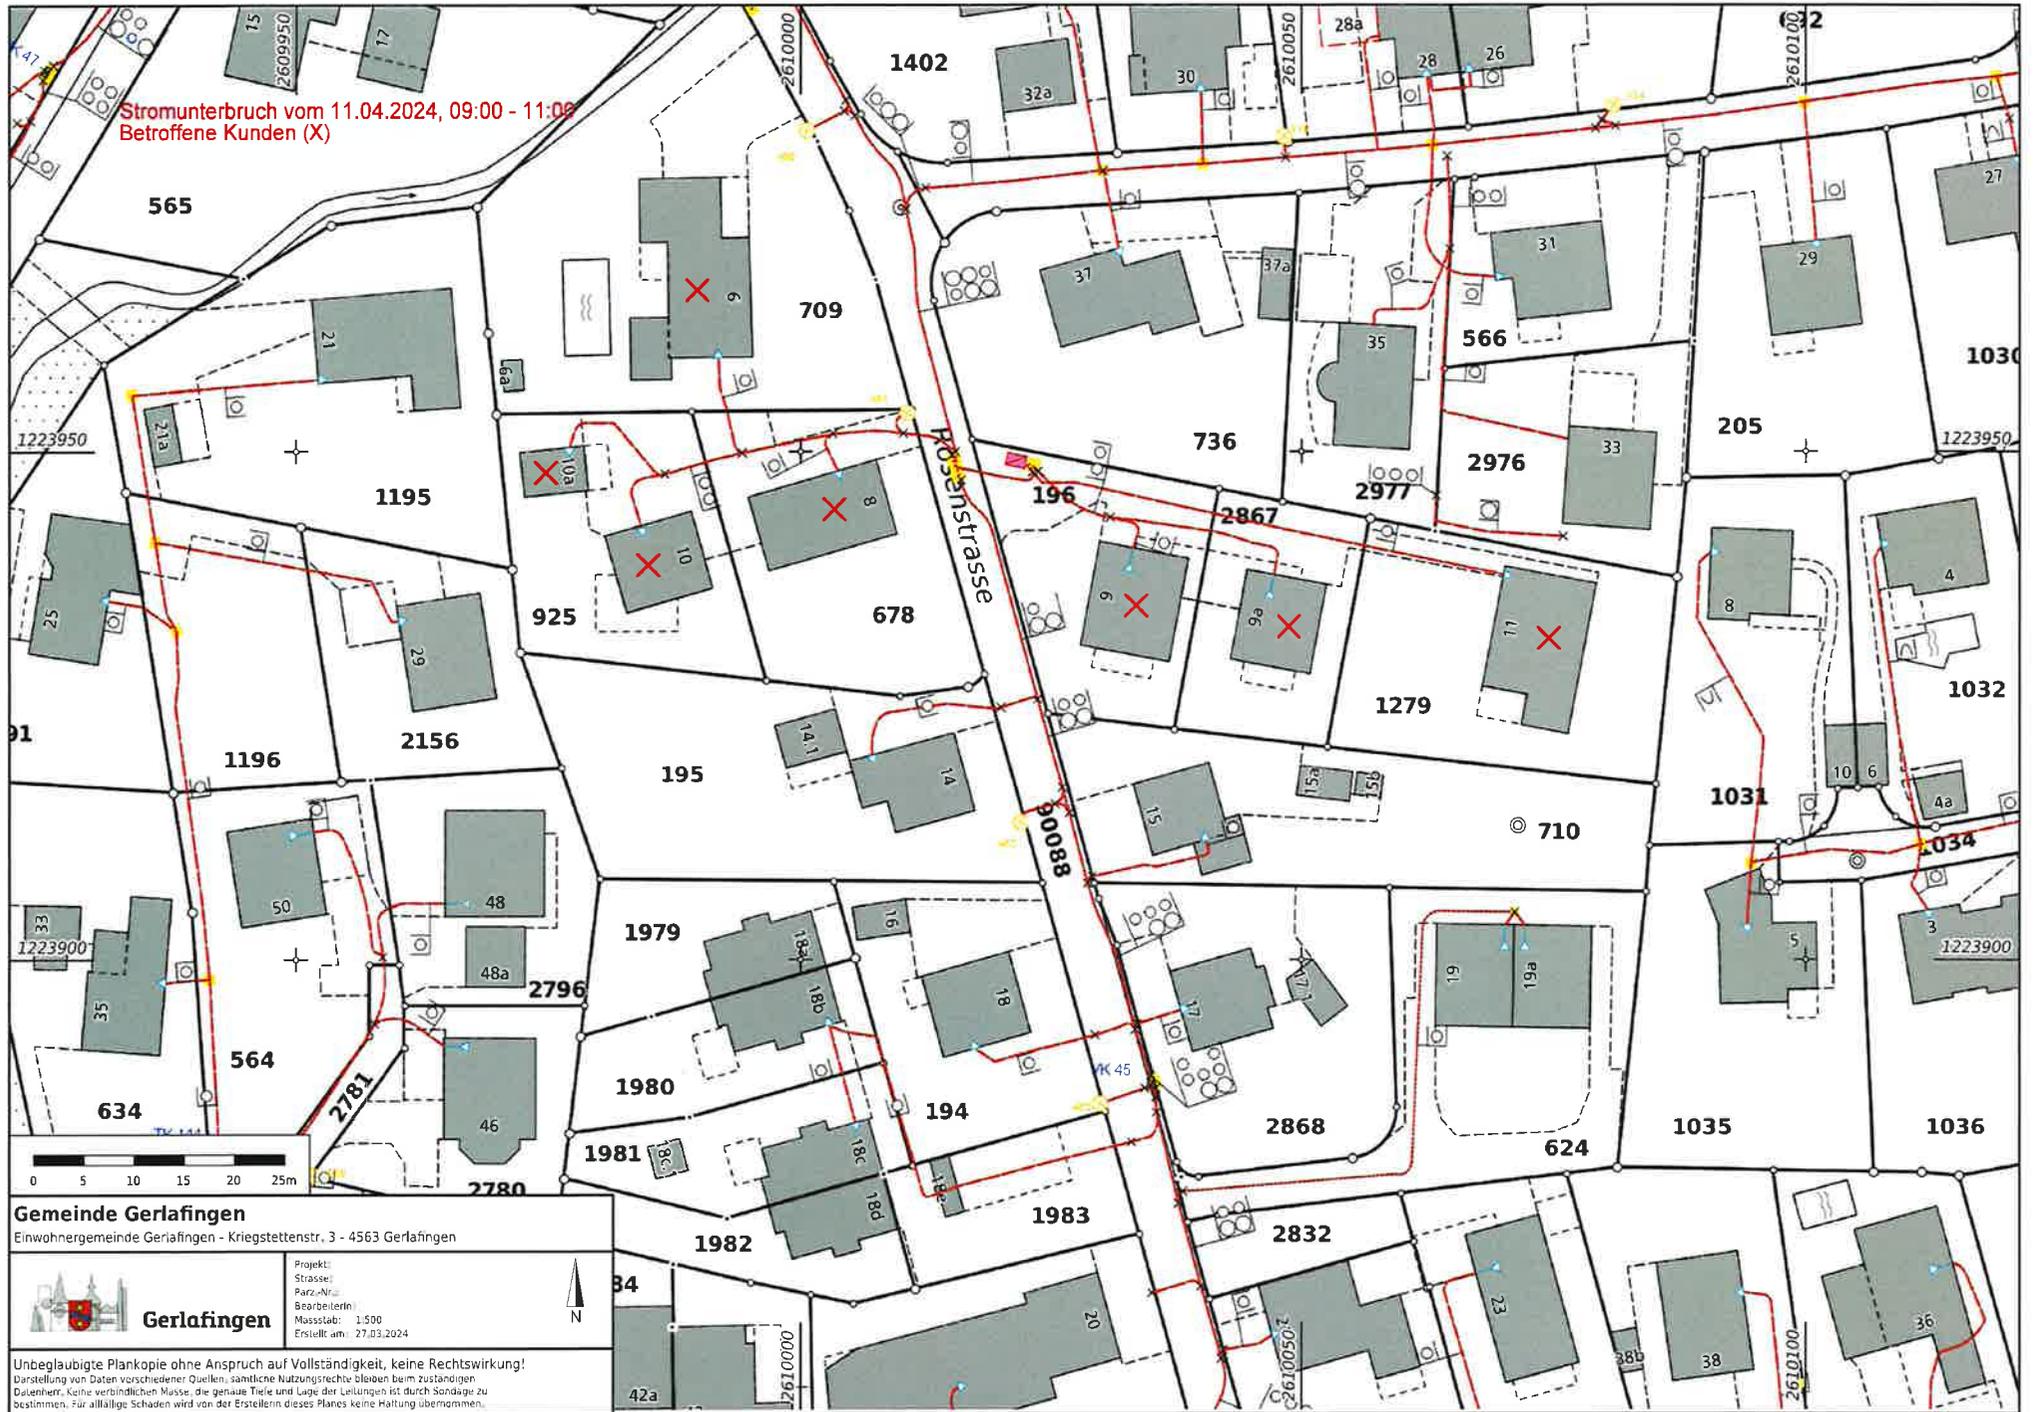

Gemeinde Gerlafingen  
Einwohnergemeinde Gerlafingen - Kriegstettenstr., 3 - 4563 Gerlafingen



Projekt:  
Strasse:  
Parz.-Nr.:  
Bearbeiterin:  
Massstab: 1:500  
Erstellt am: 27.03.2024

Unbeglaubigte Plankopie ohne Anspruch auf Vollständigkeit, keine Rechtswirkung!  
Darstellung von Daten verschiedener Quellen; sämtliche Nutzungsrechte bleiben beim zuständigen  
Datenherrn. Keine verbindliche Masse, die genaue Tiefe und Lage der Leitungen ist durch Sondage zu  
bestimmen. Für allfällige Schäden wird von der Erstellern dieses Planes keine Haftung übernommen.