



Gestaltungsplan Wasserstoffproduktionsanlage mit Sonderbauvorschriften

Situation 1:500

Kantonale Vorprüfung

Index	Datum	Änderungen	gez.	gepr.	gen.	Biberist,	korreferiert:	geprüft:	genehmigt:
A	18.01.2024	Kantonale Vorprüfung / öffentliche Mitwirkung	nye	aku		05.09.2023			
						gezeichnet: gak	Plan Nr.		
						Grösse: 42 / 60	22188 / 1		
						user: nye			
						gedruckt:	19.01.2024 / 10:21:31		
CAD-File: K:\Umweltplanung\Gerlafingen\22188 GP Wasserstoff-PA07 Pläne\02 eigene Pläne\22188_1_Gestaltungsplan Wasserstoffproduktionsanlage mit Sonderbauvorschriften.dgn						AV- Grundlage vom: Februar 2023			

www.bsb-partner.ch

Basel Tel. 061 261 00 13 Grenchen Tel. 032 654 59 30
 Bern Tel. 031 978 00 78 Langnau i.E. Tel. 034 420 16 70
Biberist Tel. 032 671 22 22 Oensingen Tel. 062 388 38 38
 Burgdorf Tel. 034 420 16 20 Solothurn Tel. 032 671 22 22




BSB + Partner
Ingenieure und Planer


Legende

Genehmigungsinhalt

- Gestaltungsplanperimeter
- Baufeld Wasserstoff-Produktionsanlage
- Baufeld Wasserstoff- und Sauerstoffverdichtung
- Logistikzone Wasserstoff mit Kran
- Freiluftanlage 50 kV-Filter
- Freiluftbereich Wasserstoffzwischenpeicher
- Bereich freistehende Sauerstofftanks
- Bereich Transformator 50 kV zu 16 kV
- Gleisanschluss best.
- Gleisanschluss neu
- LKW-Rampe
- versiegelte Randflächen
- Lärmschutzwände
- Zu- und Wegfahrt LKW's

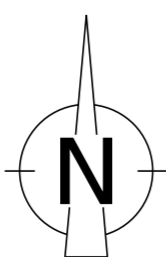

0 10 20 30 40 50m

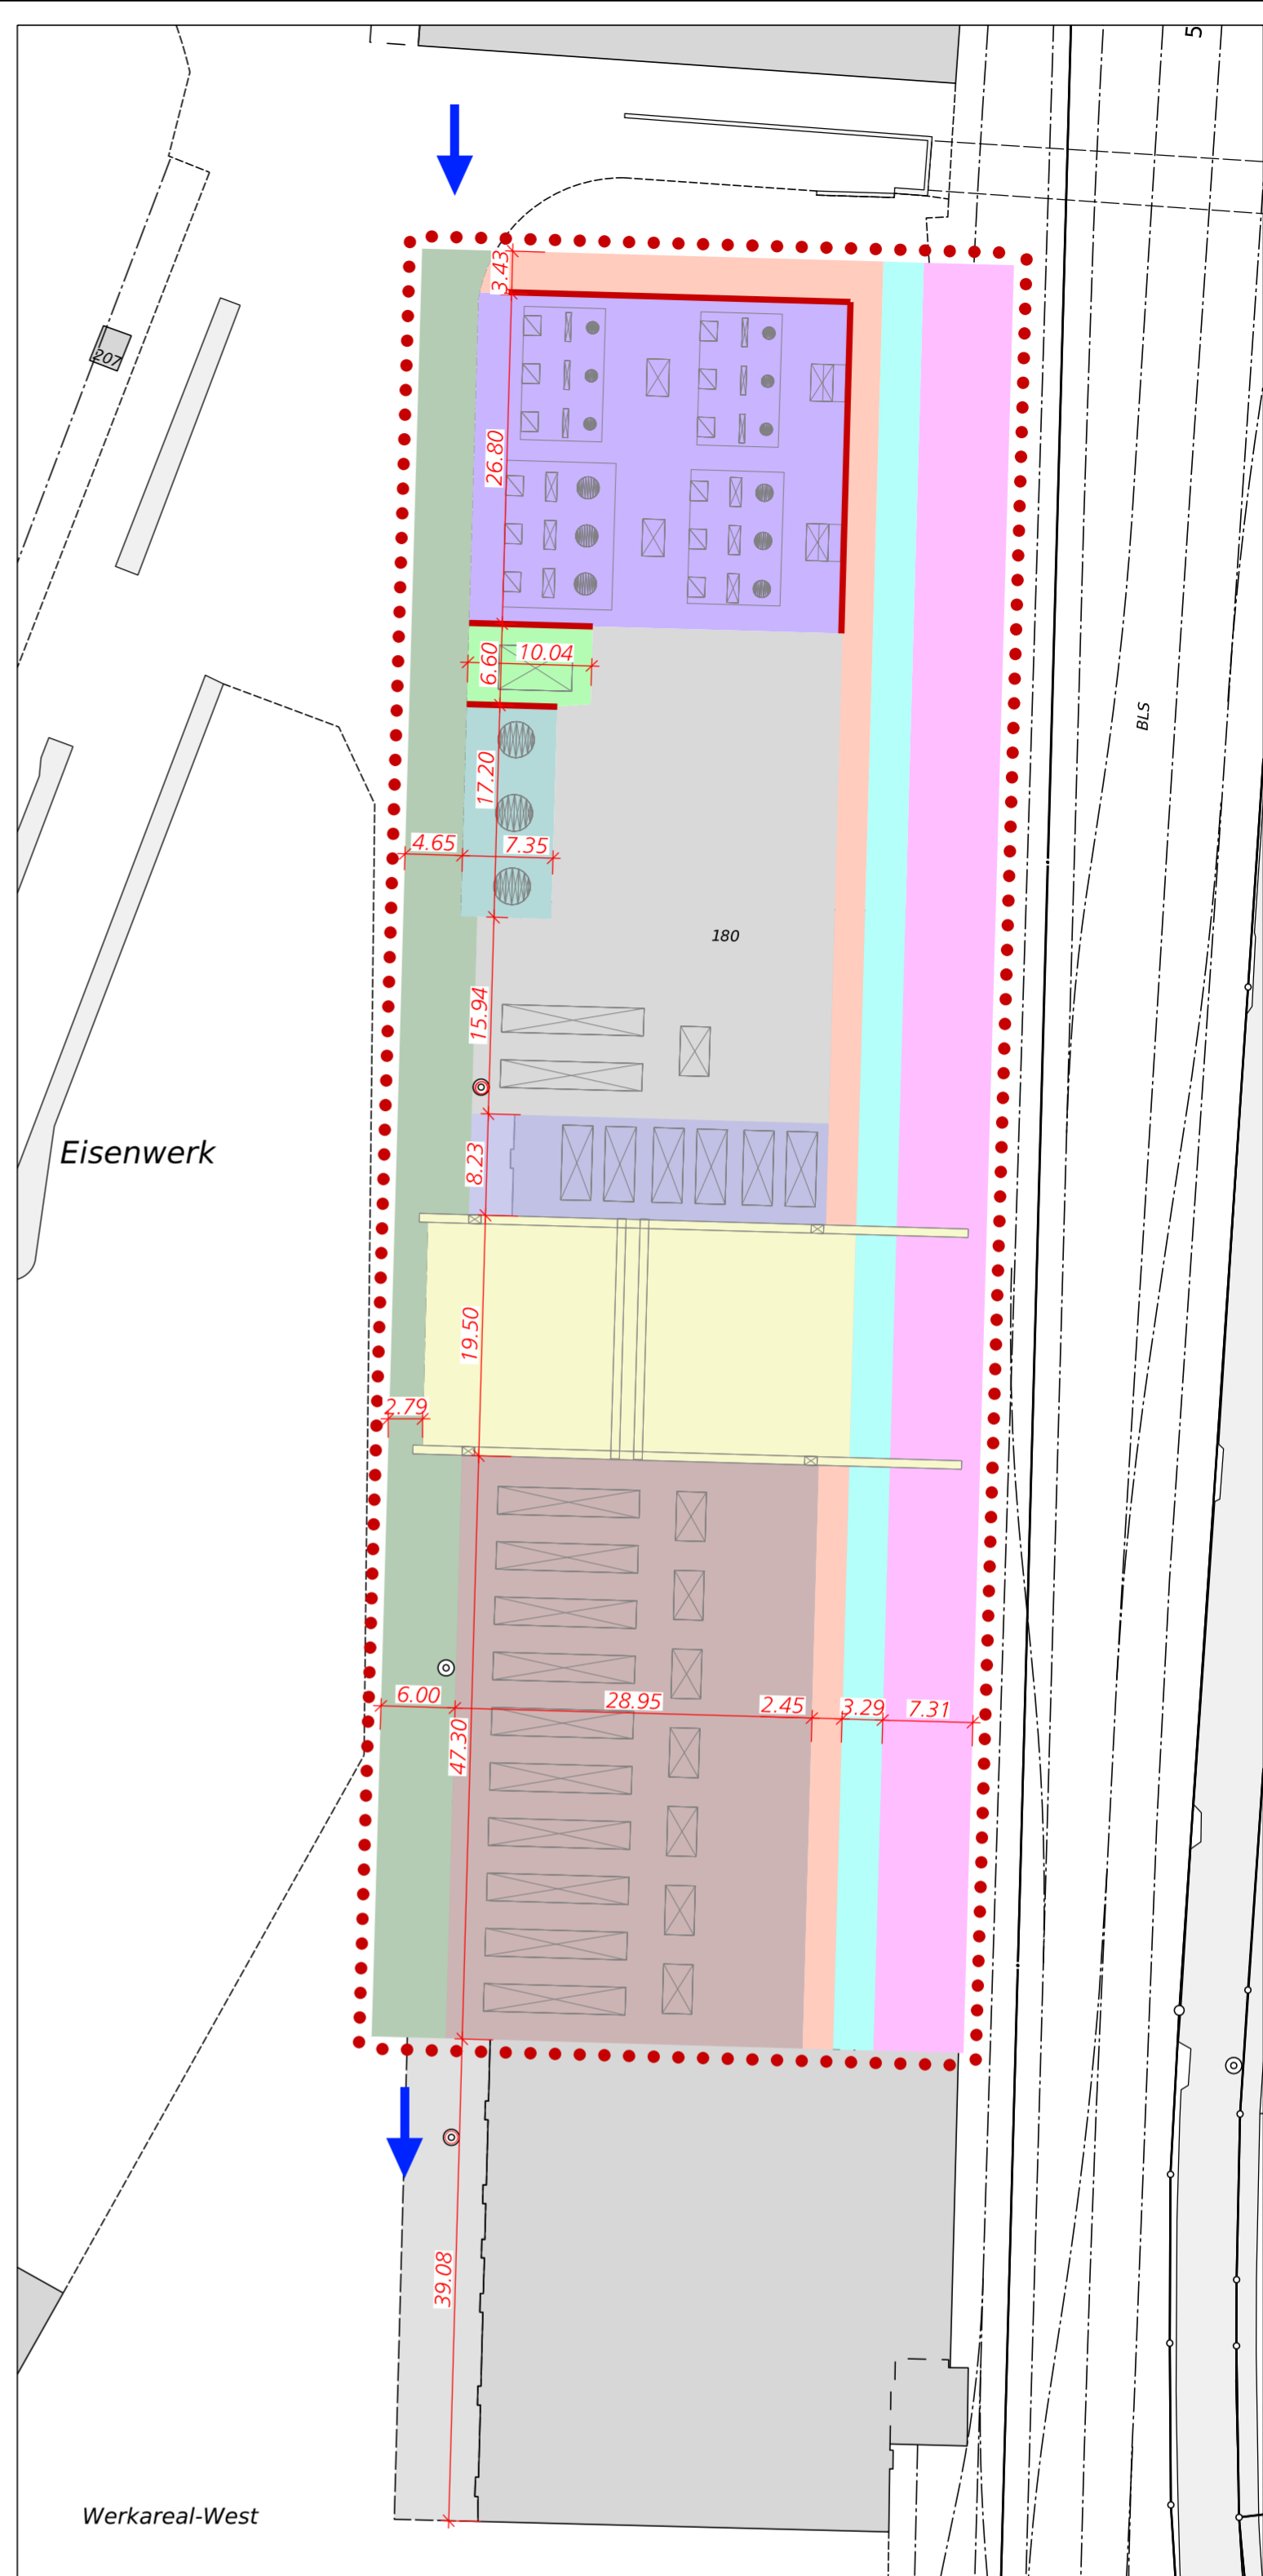

Öffentliche Auflage vom

Beschlossen vom Gemeinderat Gerlafingen

Gerlafingen,

Der Gemeindepräsident:

Die Gemeindeverwalterin:

Genehmigt vom Regierungsrat des Kantons Solothurn

mit RRB Nr. vom

Publikation des Regierungsratsbeschluss im Amtsblatt Nr. vom

Der Staatsschreiber: