

EWD Derendingen Gemeinde Gerlafingen

Verbindung EWD-Gerlafingen Bauprojekt / Genehmigungsinhalt


Grabenprofil 1:20

Plan Nr. : 4299-03B
Datum : 04.04.2024
Revision : ...
gezeichnet : jr
kontrolliert : jr/roe

Luzernstrasse 34 . CH-4552 Derendingen
T +41 (0)32 681 33 33 . office@spi.ag . www.spi.ag

spi planer und
ingenieure ag

Grabenprofil 1:20 Fräsgraben für Wasserleitung

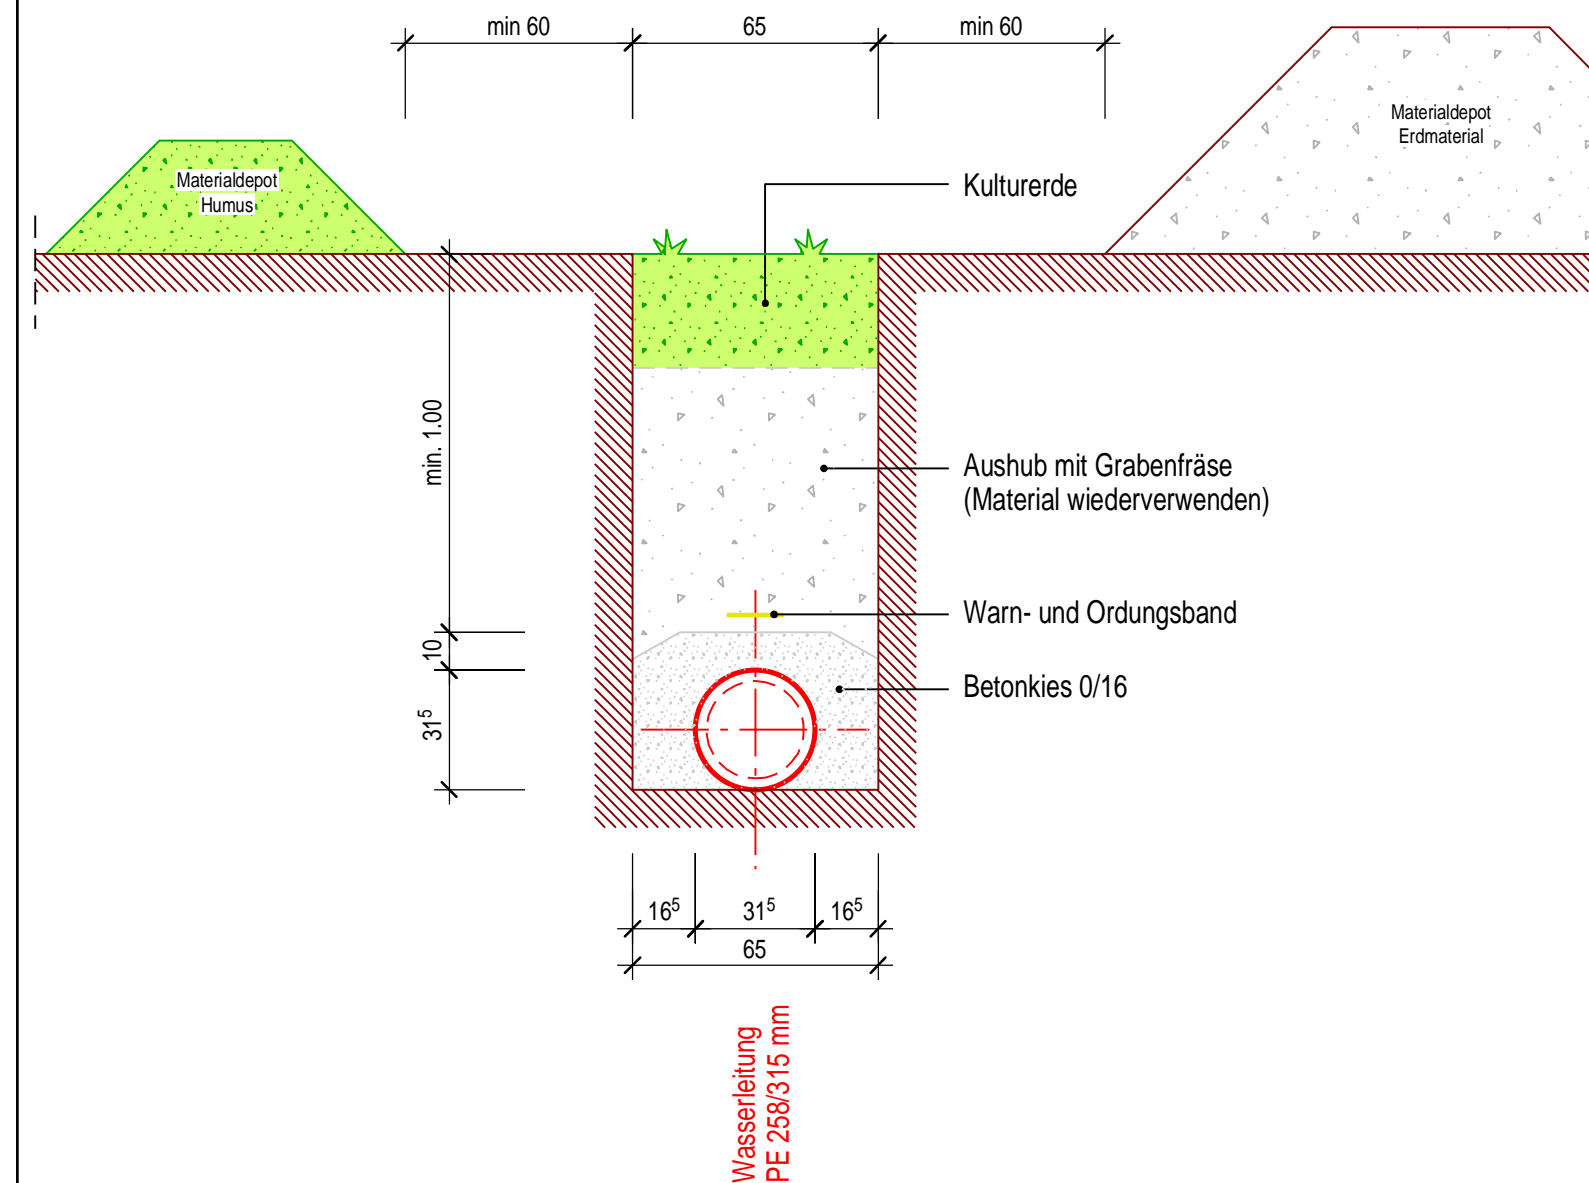

Dem Plan kommt gleichzeitig die Bedeutung der Baubewilligung gemäss § 39 Abs 4 PGB zu.