



# Gestaltungsplan Wasserstoffproduktionsanlage mit Sonderbauvorschriften

Situation 1:500

Öffentliche Auflage

Index	Datum	Änderungen	gez.	gepr.	gen.	Biberist,	korreferiert:	geprüft:	genehmigt:
A	18.01.2024	Kantonale Vorprüfung / öffentliche Mitwirkung	nye	aku	---	05.09.2023			
B	28.08.2024	Öffentliche Auflage	nda	aku	---				
						gezeichnet: gak	Plan Nr.		
						Grösse: 42 / 60	<b>22188 / 1</b>		
						user: nye			
						gedruckt: 19.01.2024 / 10:57:15			
CAD-File: K:\Umweltplanung\Gerlafingen\22188 GP Wasserstoff-PA07 Pläne\02 eigene Pläne\22188_1_Gestaltungsplan Wasserstoffproduktionsanlage mit Sonderbauvorschriften.dgn						AV- Grundlage vom:		Februar 2023	

www.bsb-partner.ch

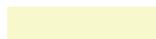
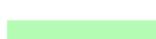
Basel Tel. 061 261 00 13 Grenchen Tel. 032 654 59 30  
 Bern Tel. 031 978 00 78 Langnau i.E. Tel. 034 420 16 70  
**Biberist Tel. 032 671 22 22** Oensingen Tel. 062 388 38 38  
 Burgdorf Tel. 034 420 16 20 Solothurn Tel. 032 671 22 22



BSB + Partner  
Ingenieure und Planer

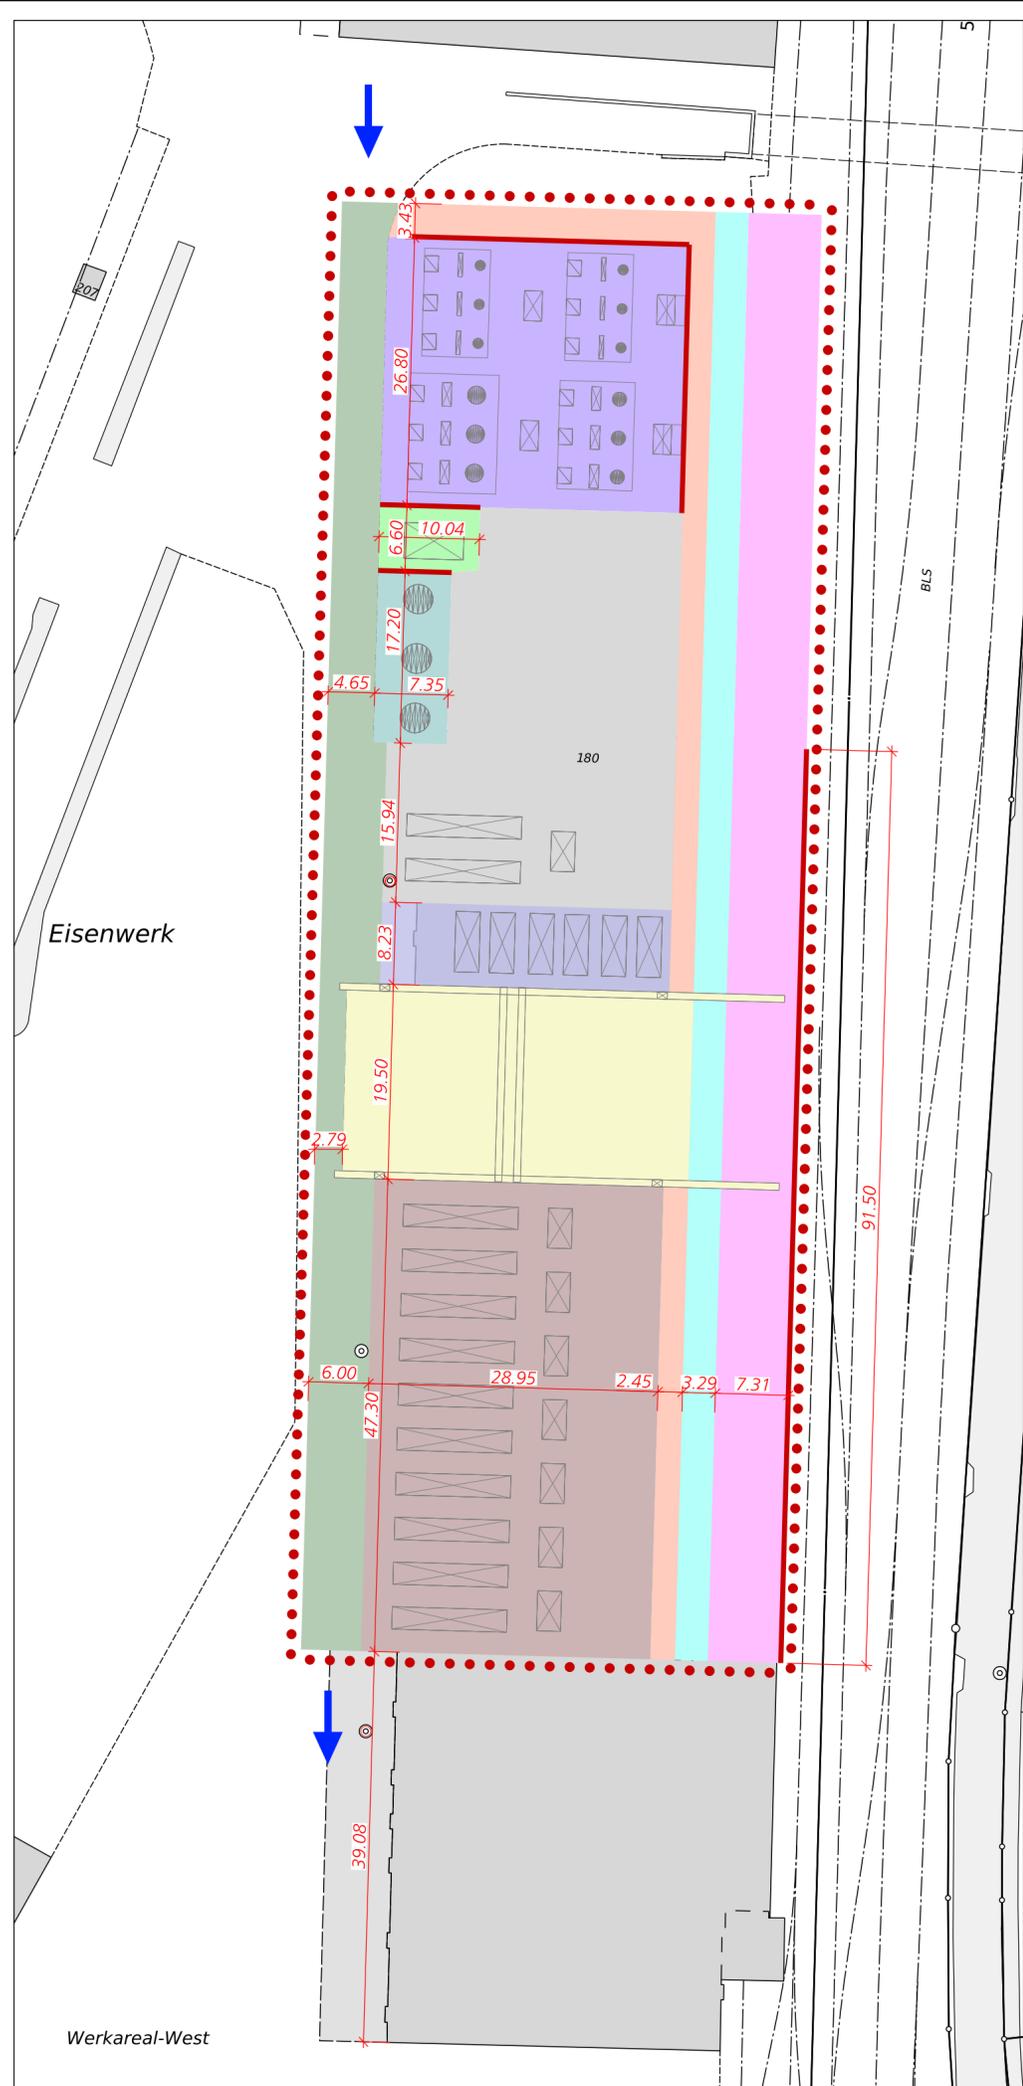
## Legende

### Genehmigungsinhalt

-  Gestaltungsplanperimeter
-  Baubereich Wasserstoff-Produktionsanlage
-  Baubereich Wasserstoff- und Sauerstoffverdichtung
-  Logistikzone Wasserstoff mit Kran
-  Freiluftanlage 50 kV-Filter
-  Freiluftbereich Wasserstoffzwischenpeicher
-  Bereich freistehende Sauerstofftanks
-  Bereich Transformator 50 kV zu 16 kV
-  Gleisanschluss best.
-  Gleisanschluss neu
-  LKW-Rampe
-  versiegelte Randflächen
-  Lärmschutzwände
-  Zu- und Wegfahrt LKW's



0 10 20 30 40 50m



Öffentliche Auflage vom .....

Beschlossen vom Gemeinderat Gerlafingen

Gerlafingen, .....

Der Gemeindepräsident:

Die Gemeindeverwalterin:

.....

.....

Genehmigt vom Regierungsrat des Kantons Solothurn

mit RRB Nr. .... vom .....

Publikation des Regierungsratsbeschluss im Amtsblatt vom .....

Der Staatsschreiber:

.....