


Verbindung EWD-Gerlafingen
Bauprojekt / Genehmigungsinhalt

Längsschnitt 1:1000/100

Plan Nr. : 4299-02B
Datum : 04.04.2023
Revision : ...
gezeichnet : jr/mc
kontrolliert : jr/roe

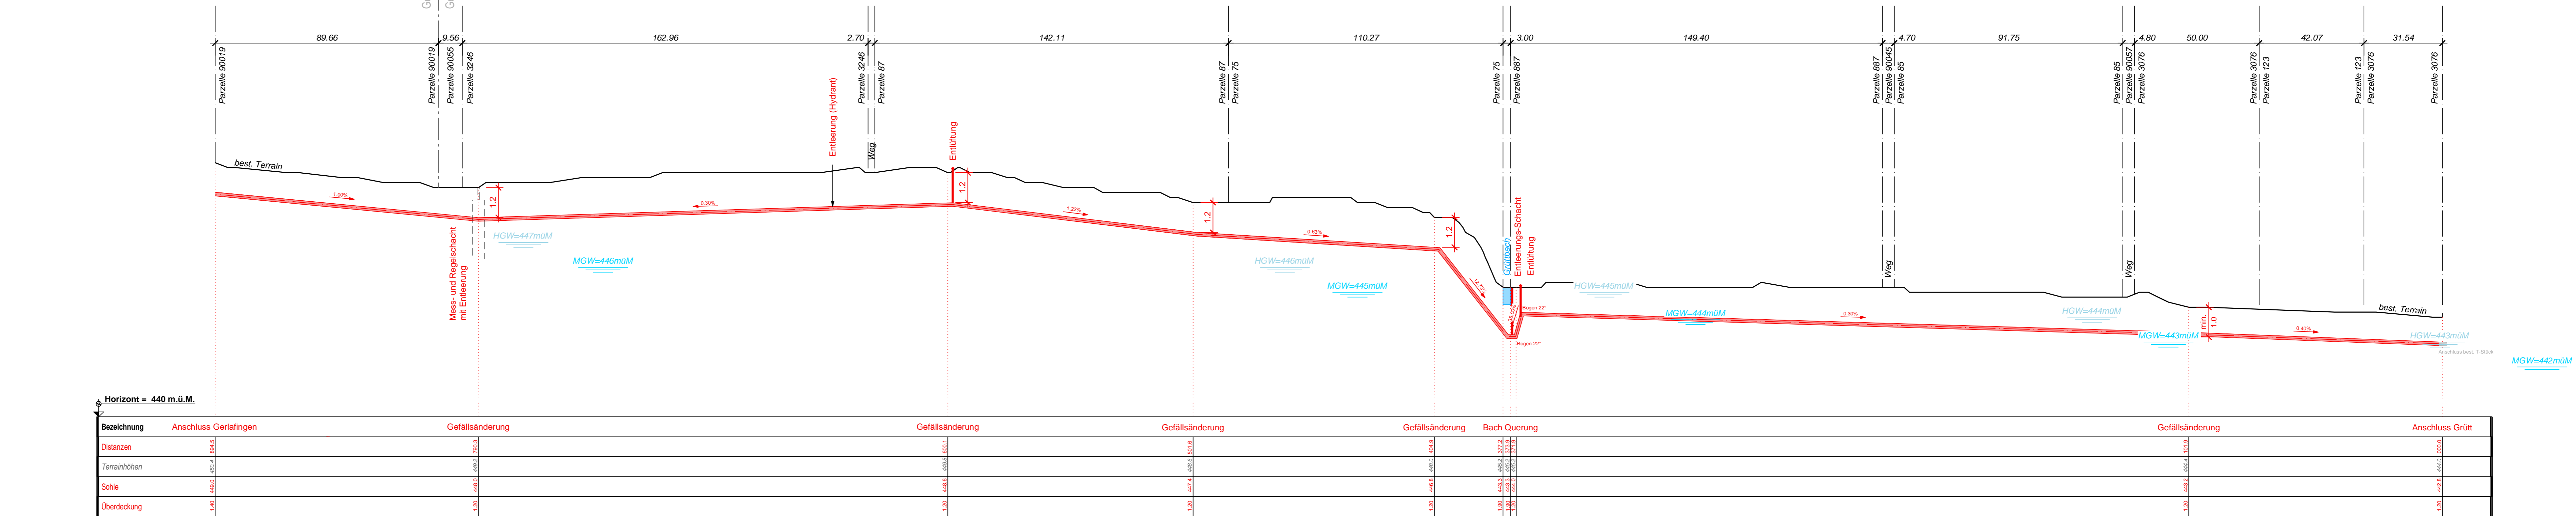

Dem Plan kommt gleichzeitig die Bedeutung der Baubewilligung gemäss § 39 Abs 4 PGB zu.